


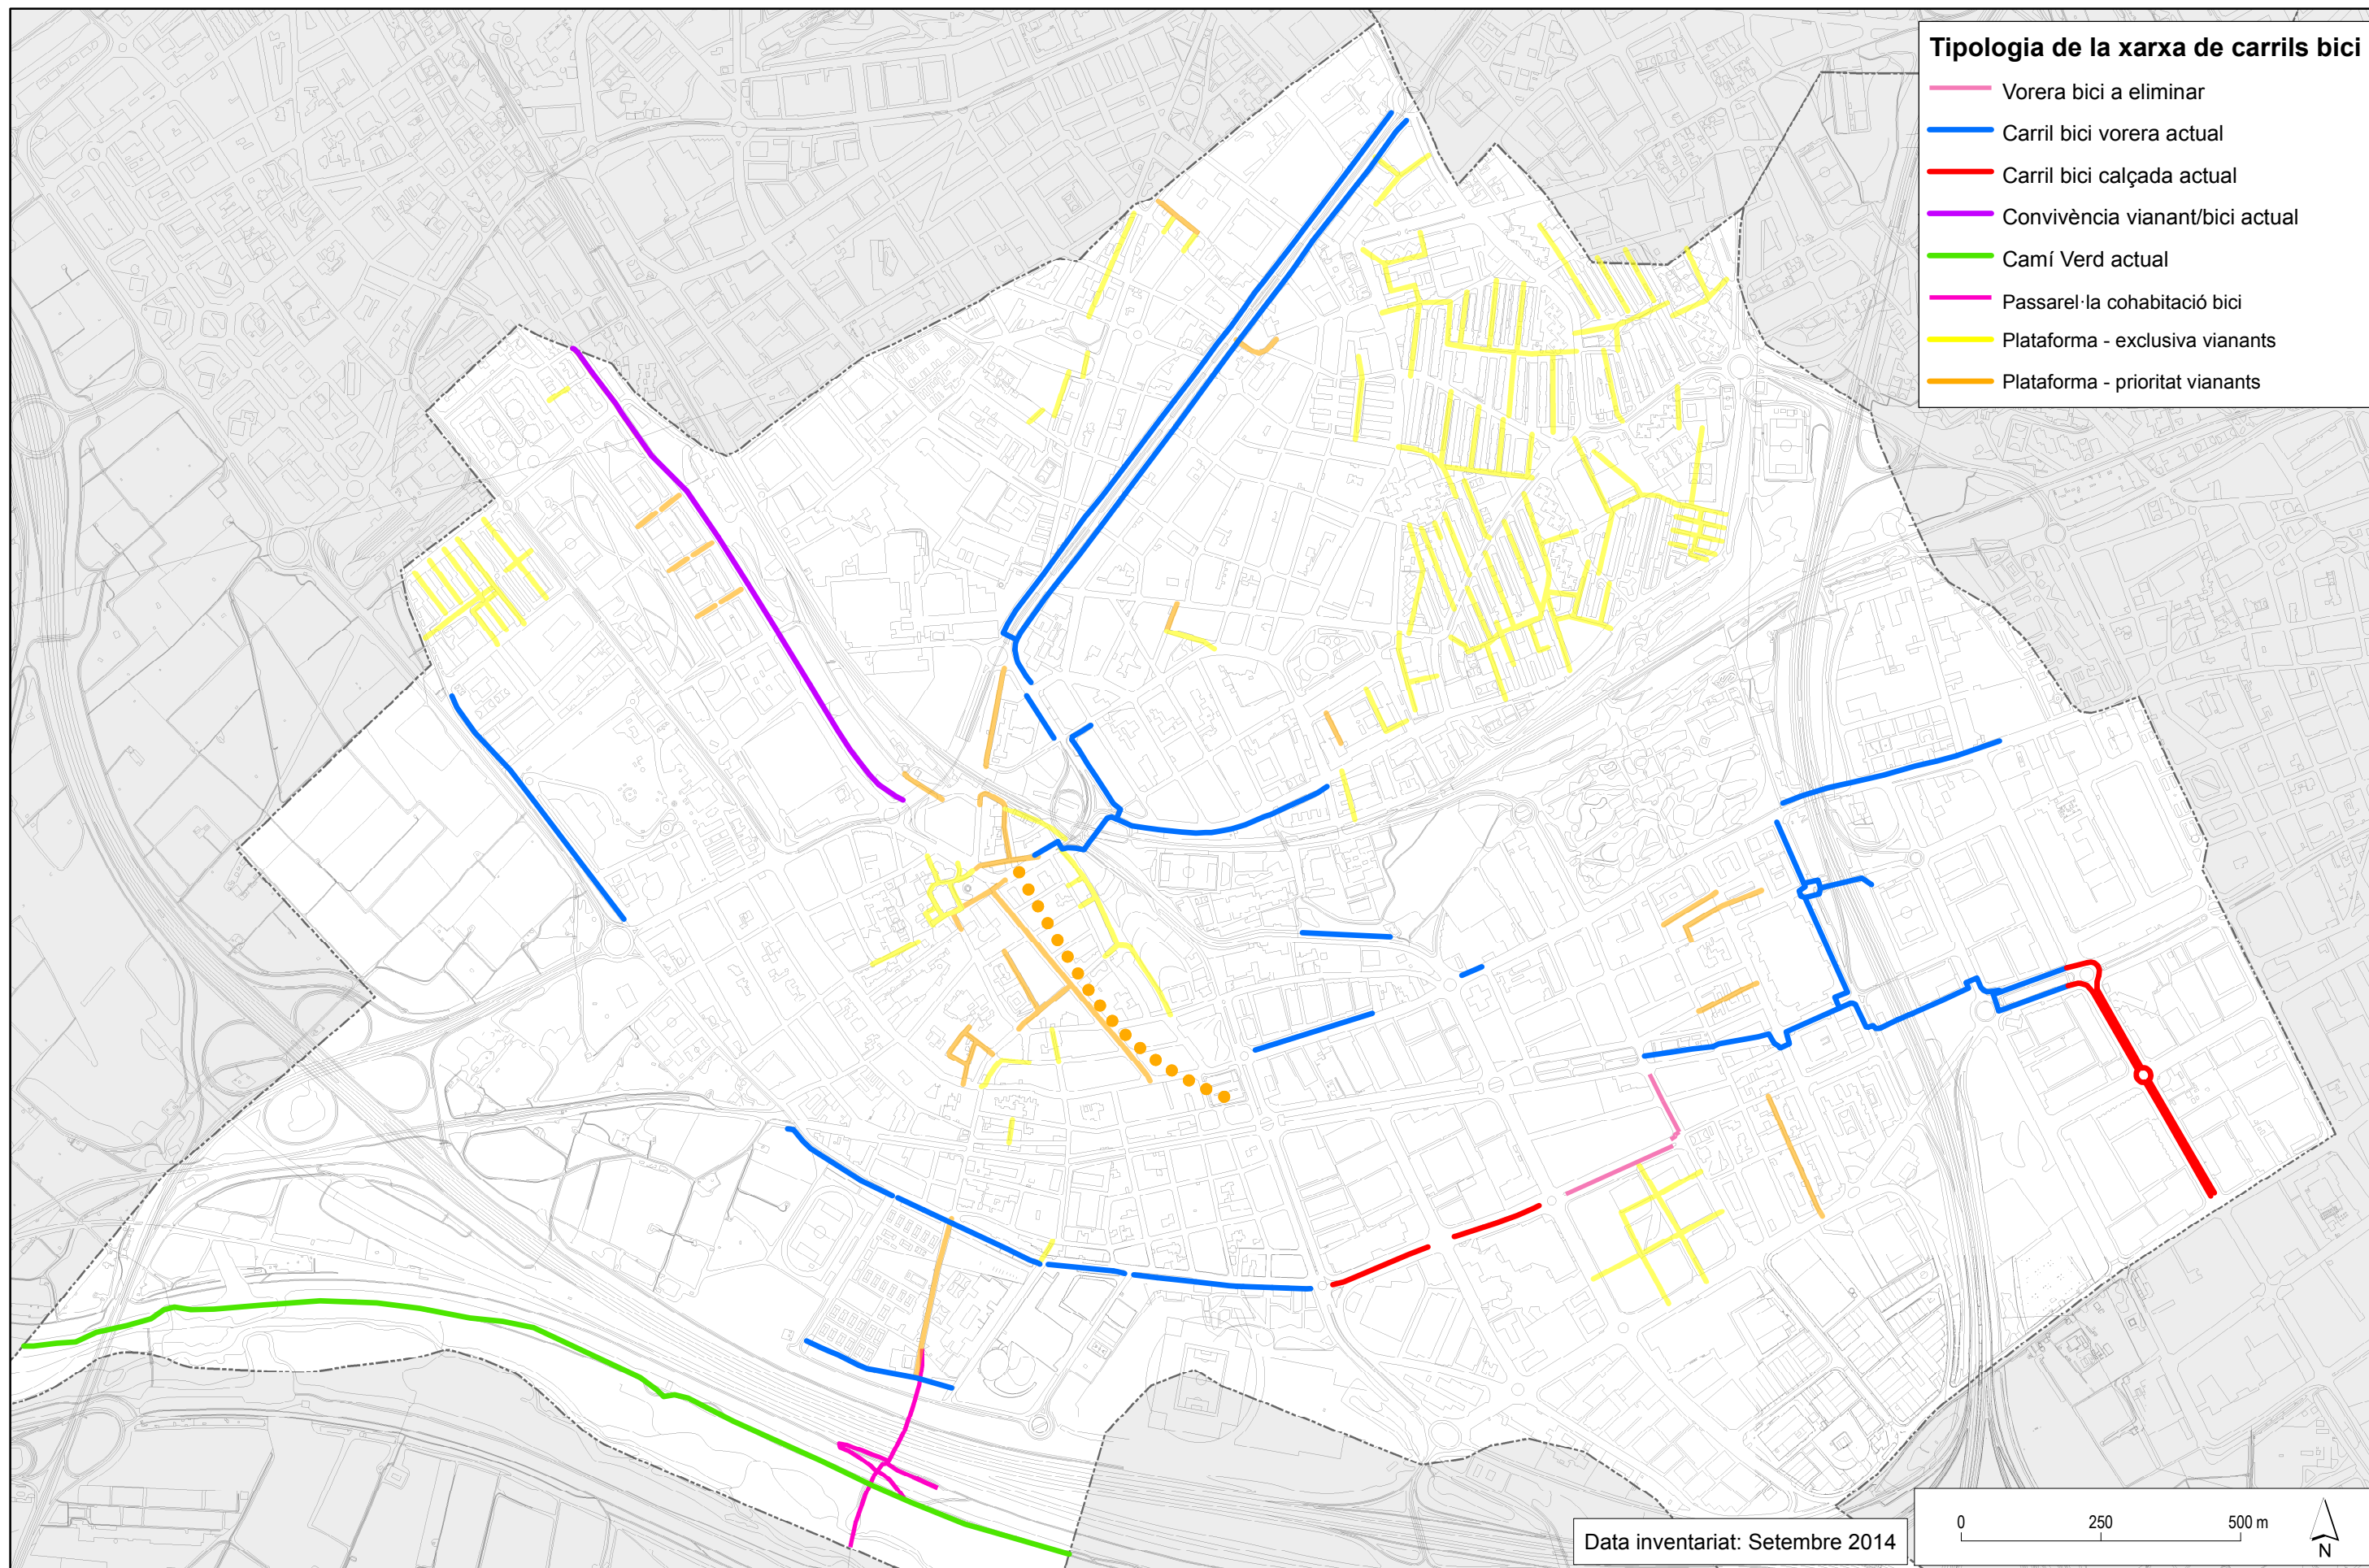

- Tipologia de la xarxa de carrils bici**
- Vorera bici a eliminar
 - Carril bici vorera actual
 - Carril bici calçada actual
 - Convivència vianant/bici actual
 - Camí Verd actual
 - Passarel·la cohabitació bici
 - Plataforma - exclusiva vianants
 - Plataforma - prioritat vianants